

Raumstempel, weitere Angaben siehe Raumbuch

Wgh Nummer	WE 07		
Raumname	Zi 02	11,93 m ²	Raumgrundfläche
	FB: Parkett	14,55 m	Bodenbelag
	U: 2,00 m	12,50 m	Raumumfang
	RH: 2,00 m	12,50 m	Lichte Raumhöhe (Fertigmal)
		12,50 m	Obere Raumhöhe
		-0,15	Obere Raumhöhe

Fensterelemente, weitere Angaben siehe Fensterliste

Fenster-Nummer	FE 008	1,20x2,90	Robbaußführung
	BRH: 50		Brandschutzanforderung
	2 RW		2-Rangfenster - ankerbetontes Fenster

Türelemente, weitere Angaben siehe Türliste

Außentür-Nummer	AT 003	1,20x2,90	Robbaußführung (bezogen auf Fertigfußboden)
Innentür-Nummer	Tür-006	1,20x2,90	Robbaußführung (bezogen auf Fertigfußboden)
	BRH: 50		Brandschutzanforderung

Fußbodenaufbauten FB 04

Fußbodenaufbauten s. Plan 501 - Schnitte

Unterdecken

Wahrungstimmende zum Spitzkorn
F30 von oben u. unten

Stahlbeton	Angaben zur Betongüte s. Statik	Kalksandstein-Mauerwerk	Angaben zu Mauerwerksgütern s. Statik
Magerbeton	Angaben zur Betongüte s. Statik	Mauerwerk, Vollziegel	Bestand
Gipskartendämmwand/ Gipskartenvorsatzschale		Wärmedämmung, Mineralwolle	Abbruch

OK Rohbau	Helikopter, genaue Angaben siehe Haustechnikplanung	Bestand
UK Rohbau		Abbruch
OK Ausbau		Neubau
UK Ausbau		

Allgemeine Abkürzungen			
S Sanitär	WD Wanddurchbruch	DD Deckendurchbruch	
H Heizung	WA Wandaussparung	DA Deckenaussparung	
E Elektro	WS Wandschlitz senkrecht	FD Fußbodendurchbruch	
L Lüftung	WW Wandschlitz waagrecht	FA Fußbodenaussparung	
G Gas			

Sämtliche Maße sind vom Unternehmer eigenverantwortlich am Bau zu prüfen. Alle Wertangaben sind nur in Verbindung mit den gültigen Spezial- und Berechnungsunterlagen der Tragwerkspläne, sowie den Durchbruchplänen der Fachgerechten gültig und stellen den wichtigsten Angaben. Dehnungsfugen sind nach Angabe Tragwerkspläne auszuführen. Die Ausführungsart ist verpflichtet, den Auftraggeber auf etwaige Unternehmerrisiken hinzuweisen (VOB, § 3.3).


Grundriss Dachgeschoss - Endzustand **5 A** **001**

OKFFB EG = ± 0,00 = 83,88 m ü. DHNN 2016 m ü. NNH

Ph	PI	BA	RC	Nr.
----	----	----	----	-----

Arbeitsstand
14.01.21

lakt	Status	lakt	lakt	lakt
------	--------	------	------	------

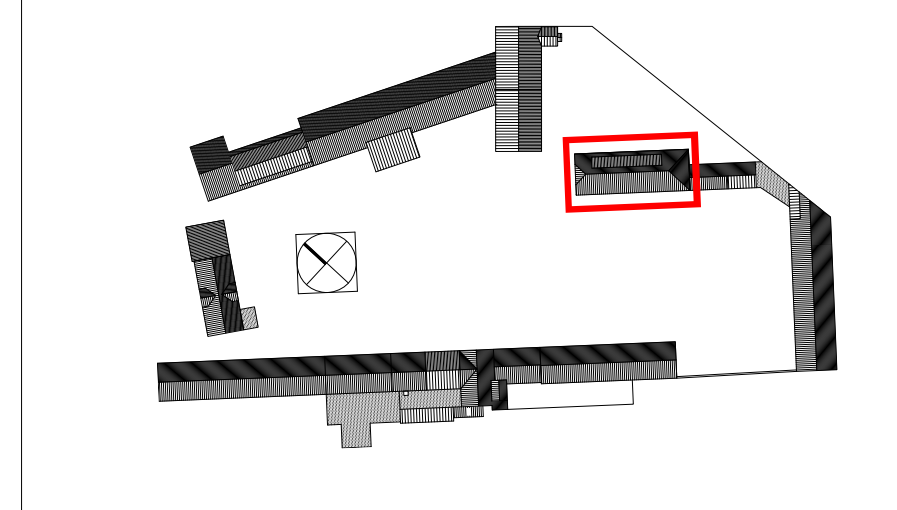

Hof Prädikow
Umbau u. Sanierung Gutsvorwallerhaus
Dorfstr. 4A
15345 Prädikow, OT Prädikow

Mietergenossenschaft Selbstbau e.G.
John-Schehr-Str. 36
10407 Berlin

Planungsphase
Ausführungsplanung
Bauplatz
1189 x 841 mm

Datum
14.01.2021

Maßstab
1:50

Entwurf/ausf./Projektleiter
Cornelia Röder

Geschicht
C. Röder

Grundriss Dachgeschoss - Endzustand